


НАВИГАЦИОННЫЙ ПЛАН 1 ЭТАЖА

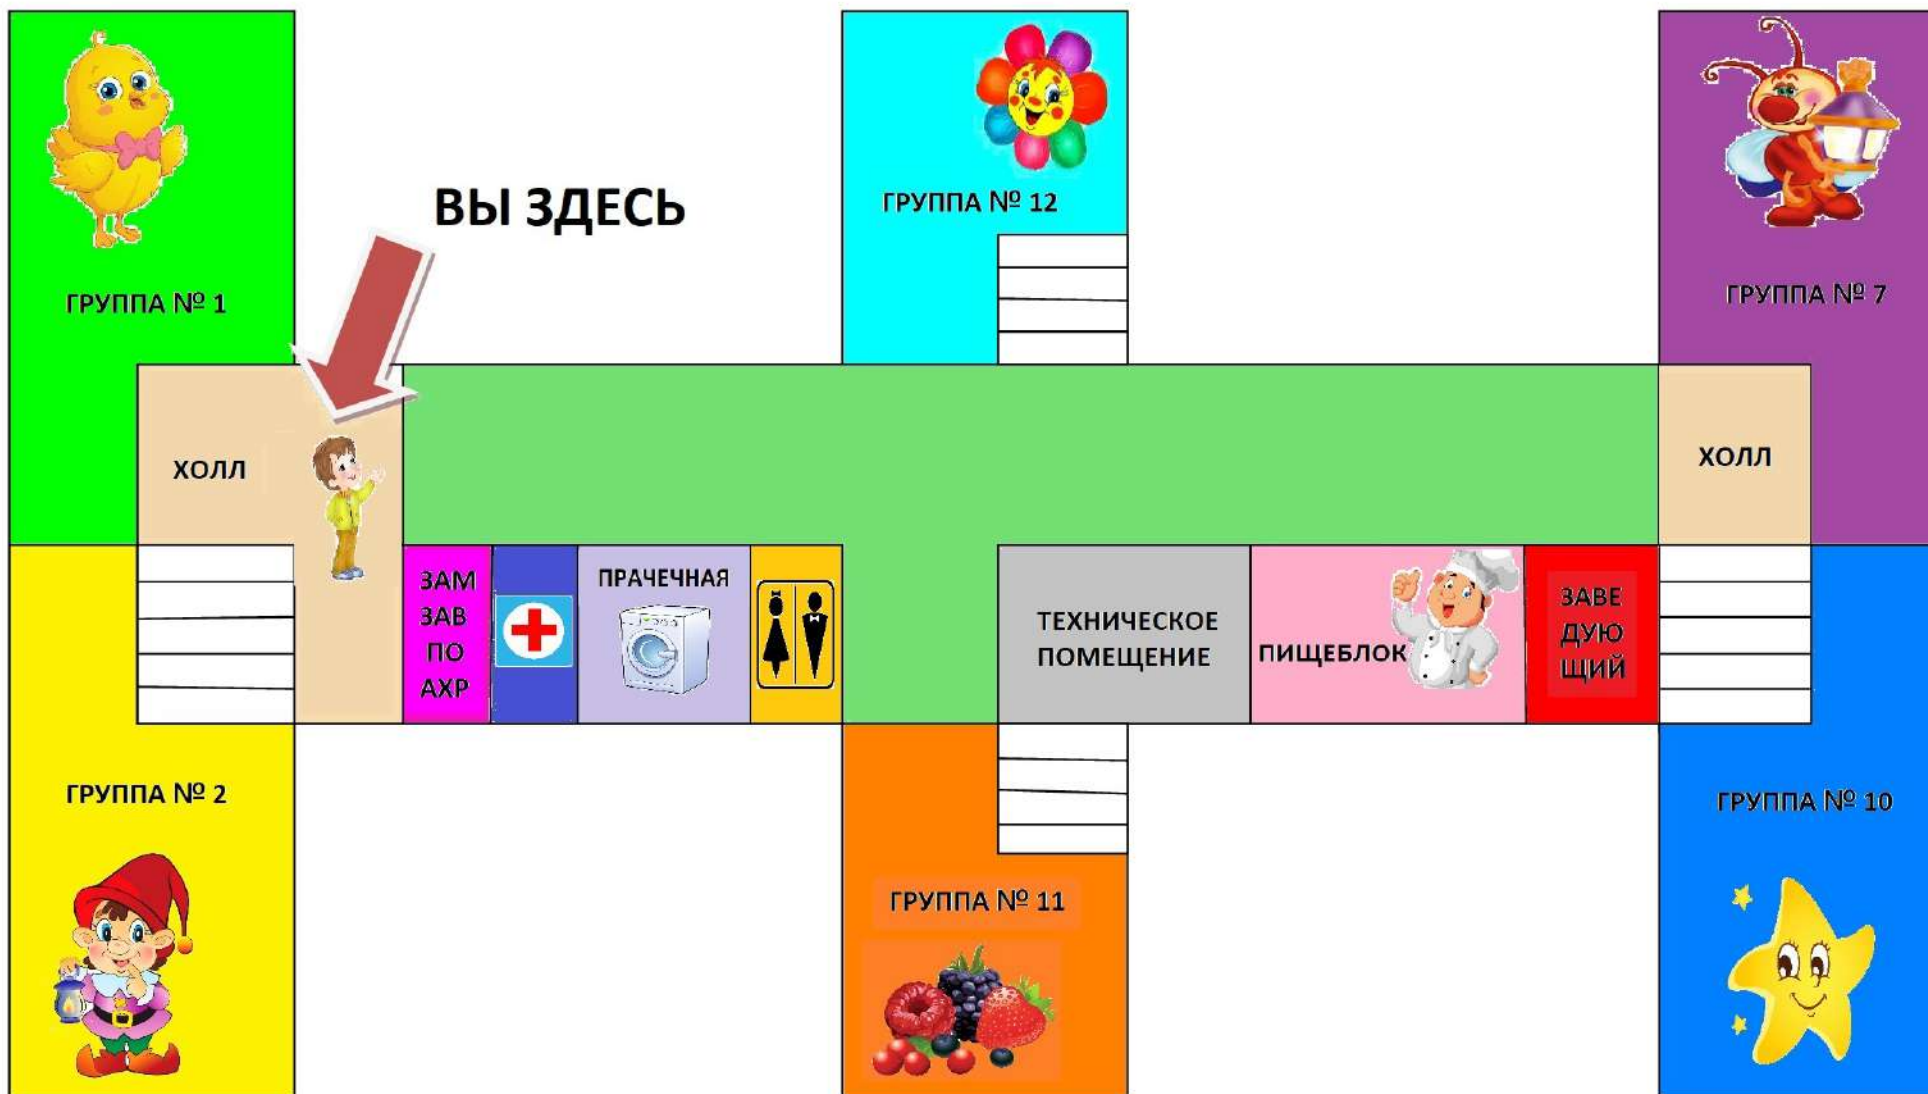

НАВИГАЦИОННЫЙ ПЛАН 2 ЭТАЖА

